


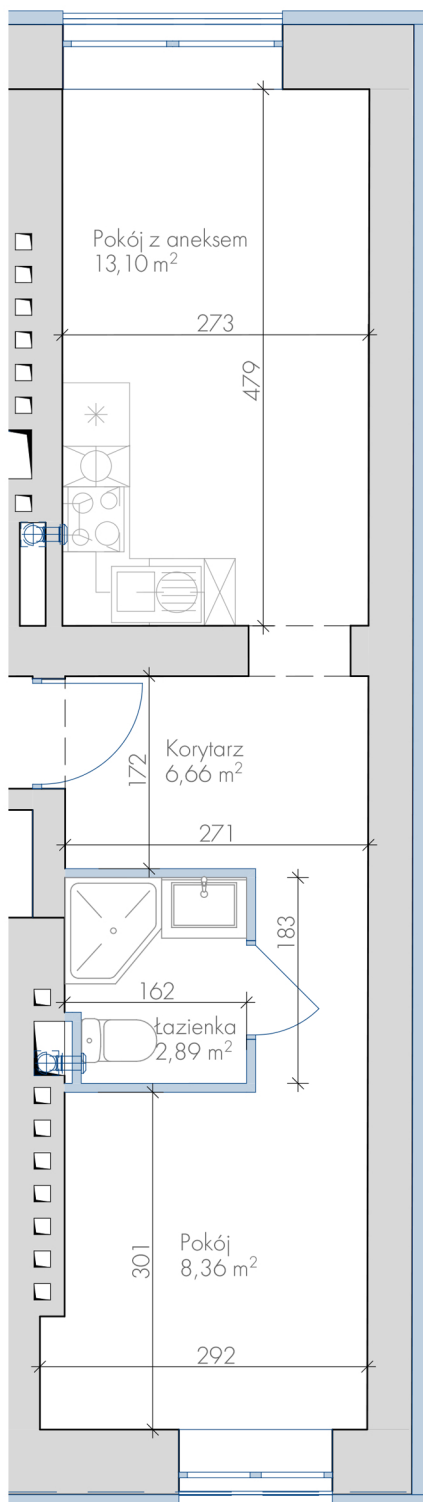

Ozapelska ^{24A}

Numer lokalu M3
Piętro 0

1. Korytarz 6,66 m²
2. Łazienka 2,89 m²
3. Pokój 8,36 m²
4. Pokój z aneksem 13,10 m²

Pow. użytkowa 31,01 m²

Przedstawione aranżacje są przykładowe, mają jedynie charakter poglądowy i mogą ulec zmianie. Nie zmienia się funkcjonalność lokali oraz ich istotne cechy. Obmiar powierzchni użytkowej lokali zostanie wykonany zgodnie z normą PN-ISO 9836. Wysokość pomieszczeń może się różnić do 3cm. Wszystkie okna otwierają się do środka.